

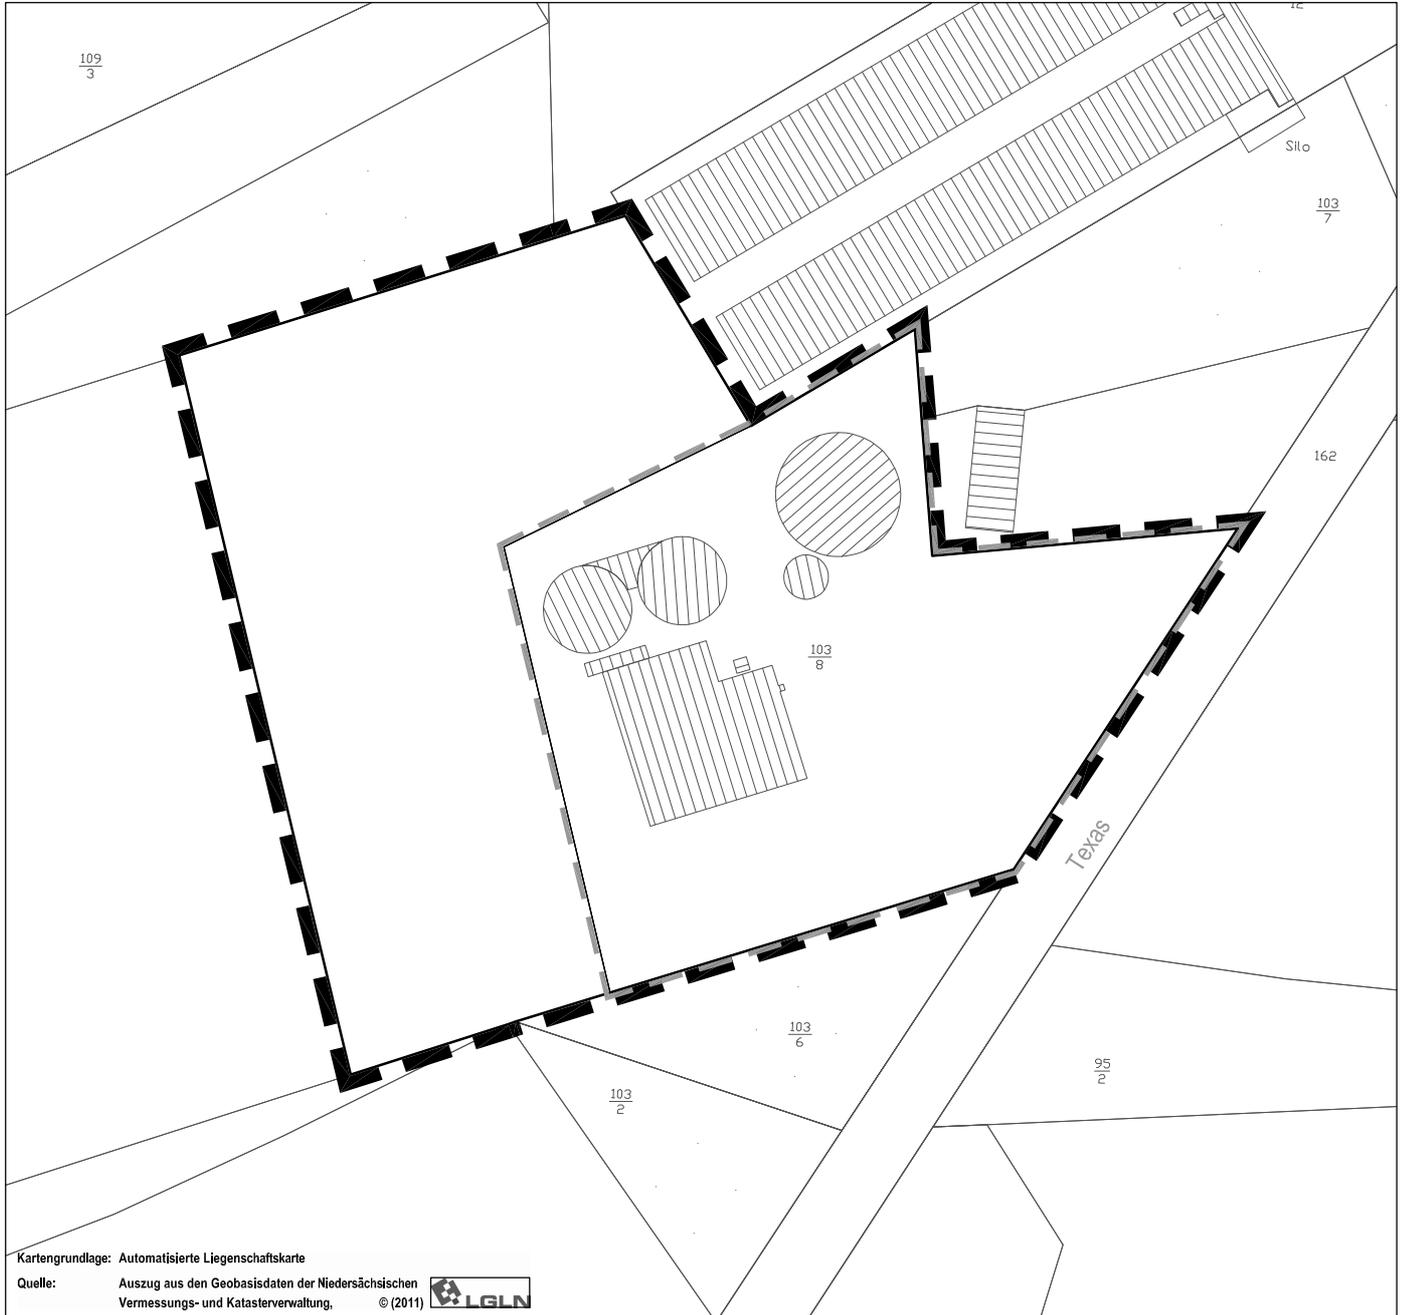


Bebauungsplan  
**Biogasanlage Zahrenholz**

Gebietsabgrenzung

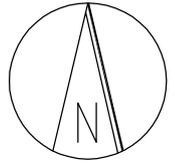


Kartengrundlage: Automatisierte Liegenschaftskarte  
Quelle: Auszug aus den Geobasisdaten der Niedersächsischen Vermessungs- und Katasterverwaltung, © (2011) 

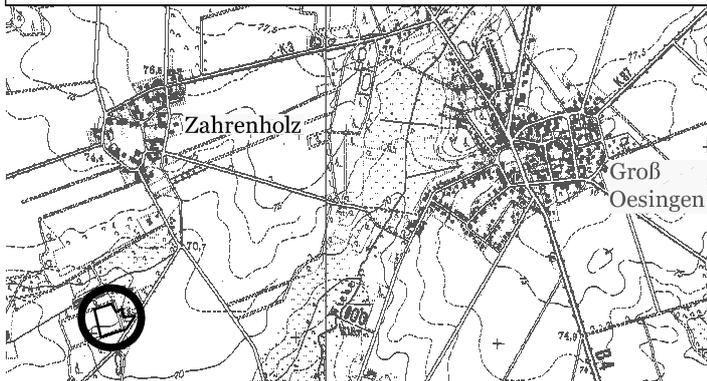

Das Plangebiet befindet sich südlich der bebauten Ortslage Zahrenholz wie dargestellt.

Sonstige Planzeichen

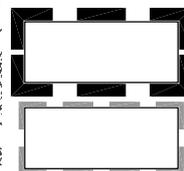

Grenze des räumlichen Geltungsbereichs des Bebauungsplans **Biogasanlage Zahrenholz**

Grenze des räumlichen Geltungsbereichs des rechtskräftigen Bebauungsplans **Biogasanlage Wendt**