
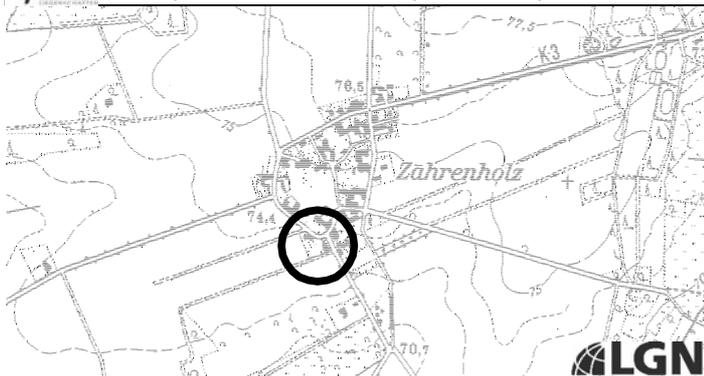


Bebauungsplan  
**Druckerei Harms Erweiterung**  
1. Änderung

Gebietsabgrenzung

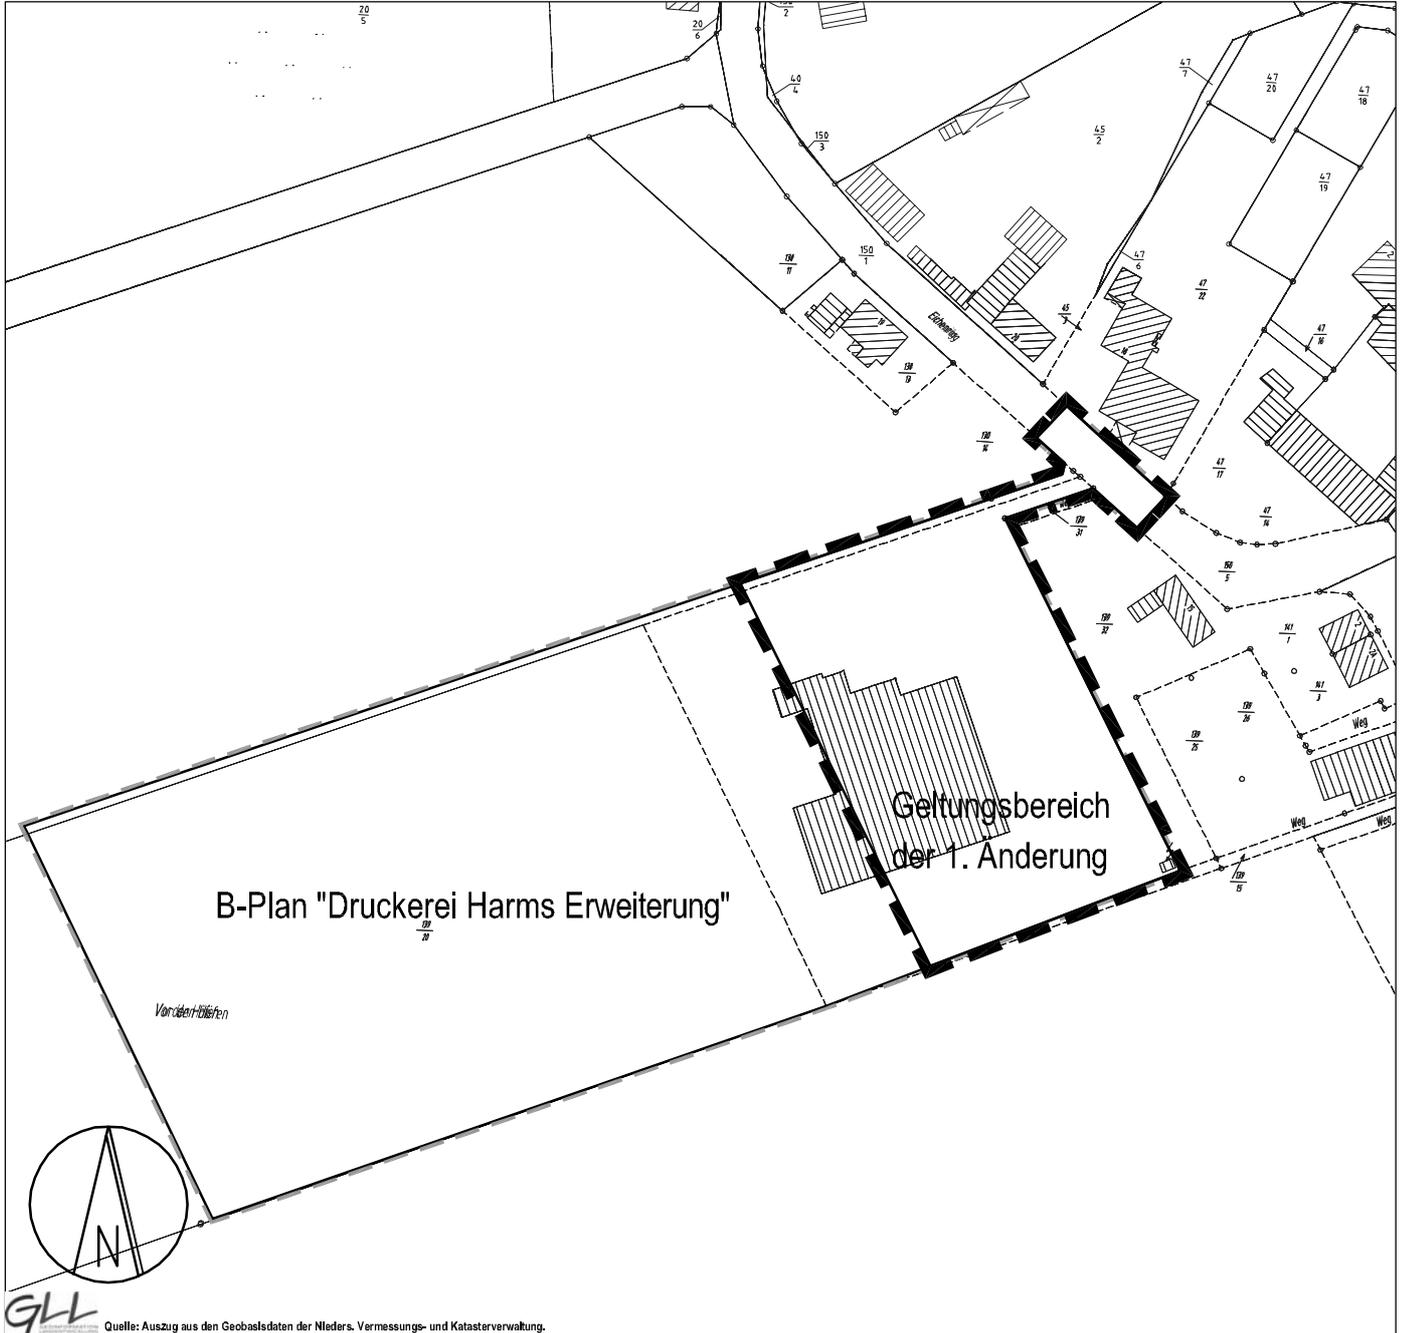

Das Plangebiet befindet sich im Südwesten der bebauten Ortslage Zahrenholz, wie dargestellt.