





Bebauungsplan

Böttelsfeld 1. Änderung

mit örtlicher Bauvorschrift

Kartengrundlage: Amtliches Liegenschaftskataster-Informationssystem (ALKIS)
Quelle: Auszug aus den Geobasisdaten des Landesamtes für Geoinformation und Landesvermessung Niedersachsen,
© (2019)

Gebietsabgrenzung

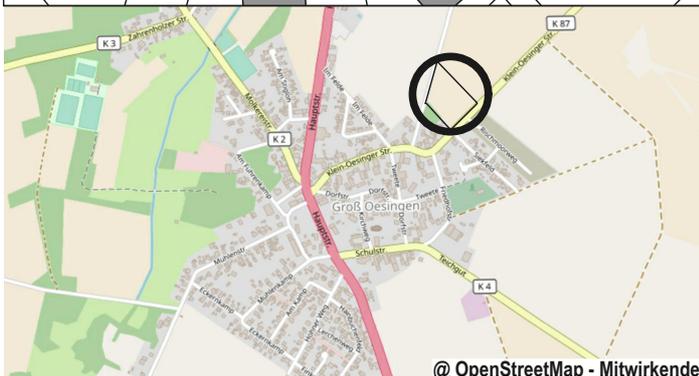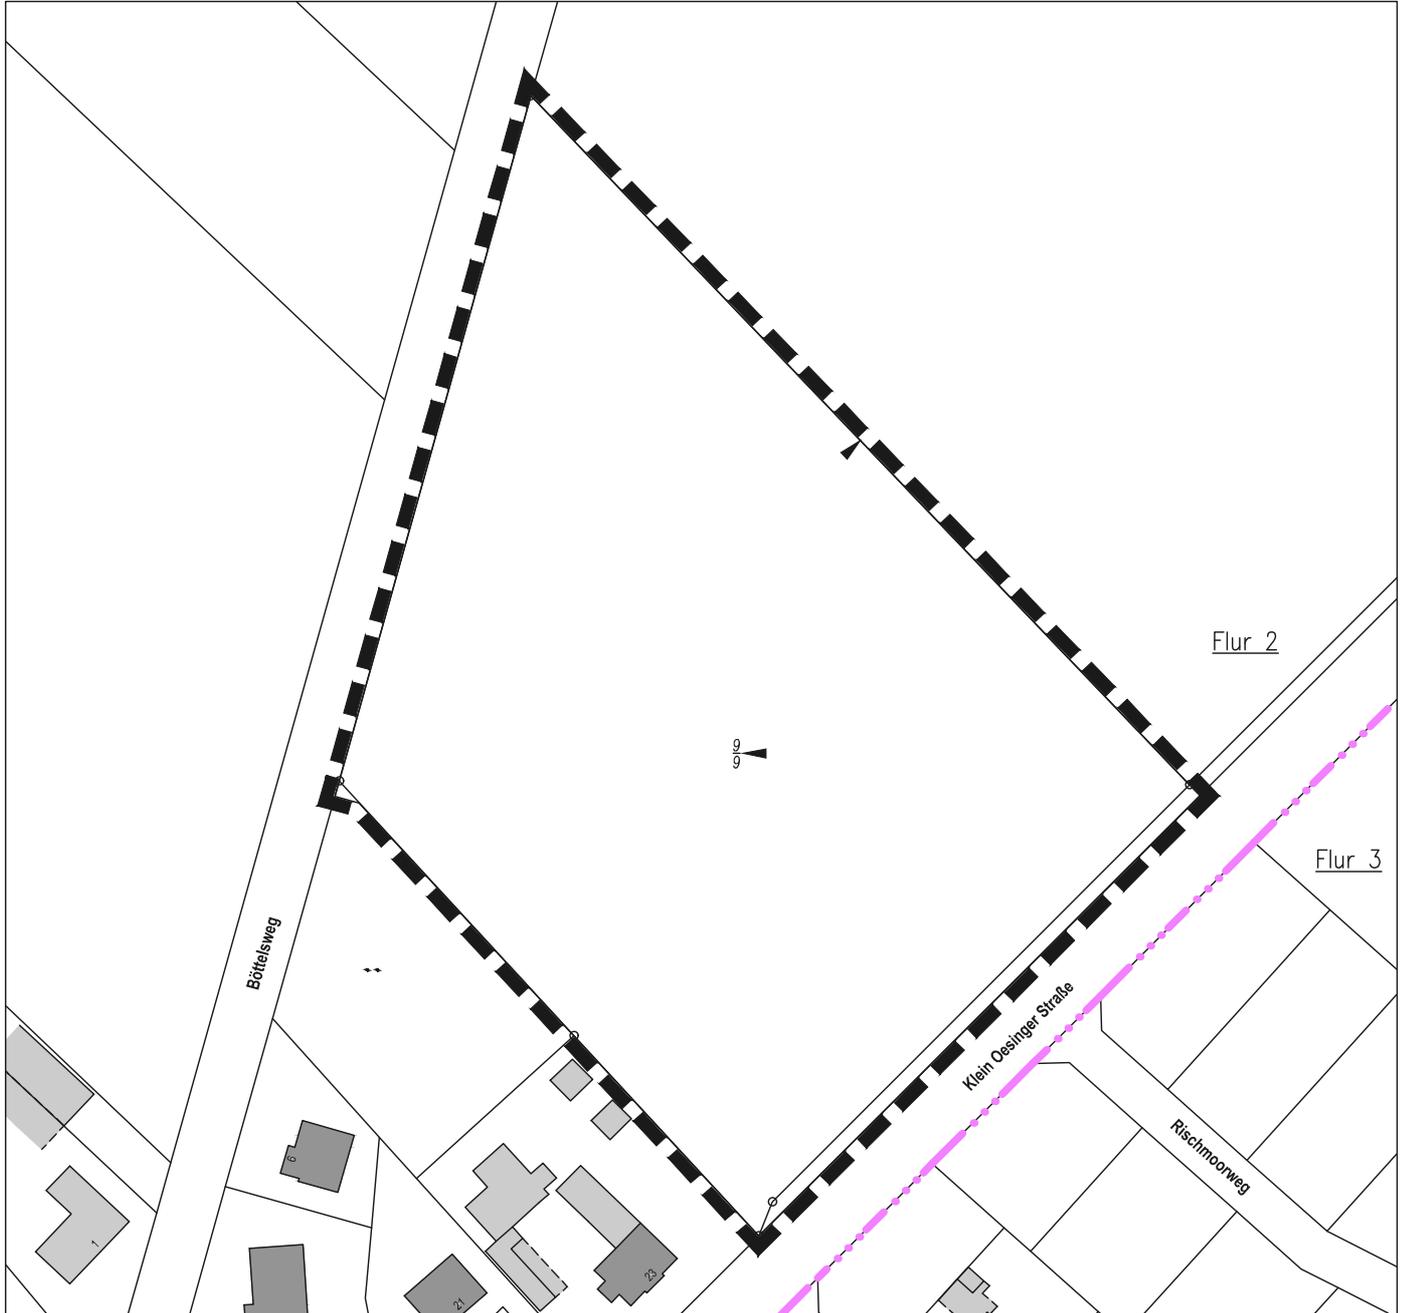

Das Plangebiet befindet sich im Nordosten der bebauten Ortslage Groß Oesingen, wie dargestellt.