




Bebauungsplan
Erweiterung an der Schulstraße

Quelle: Auszug aus den Geobasisdaten des Landesamtes für Geoinformation und Landesvermessung Niedersachsen,
© (2020)



Gebietsabgrenzung

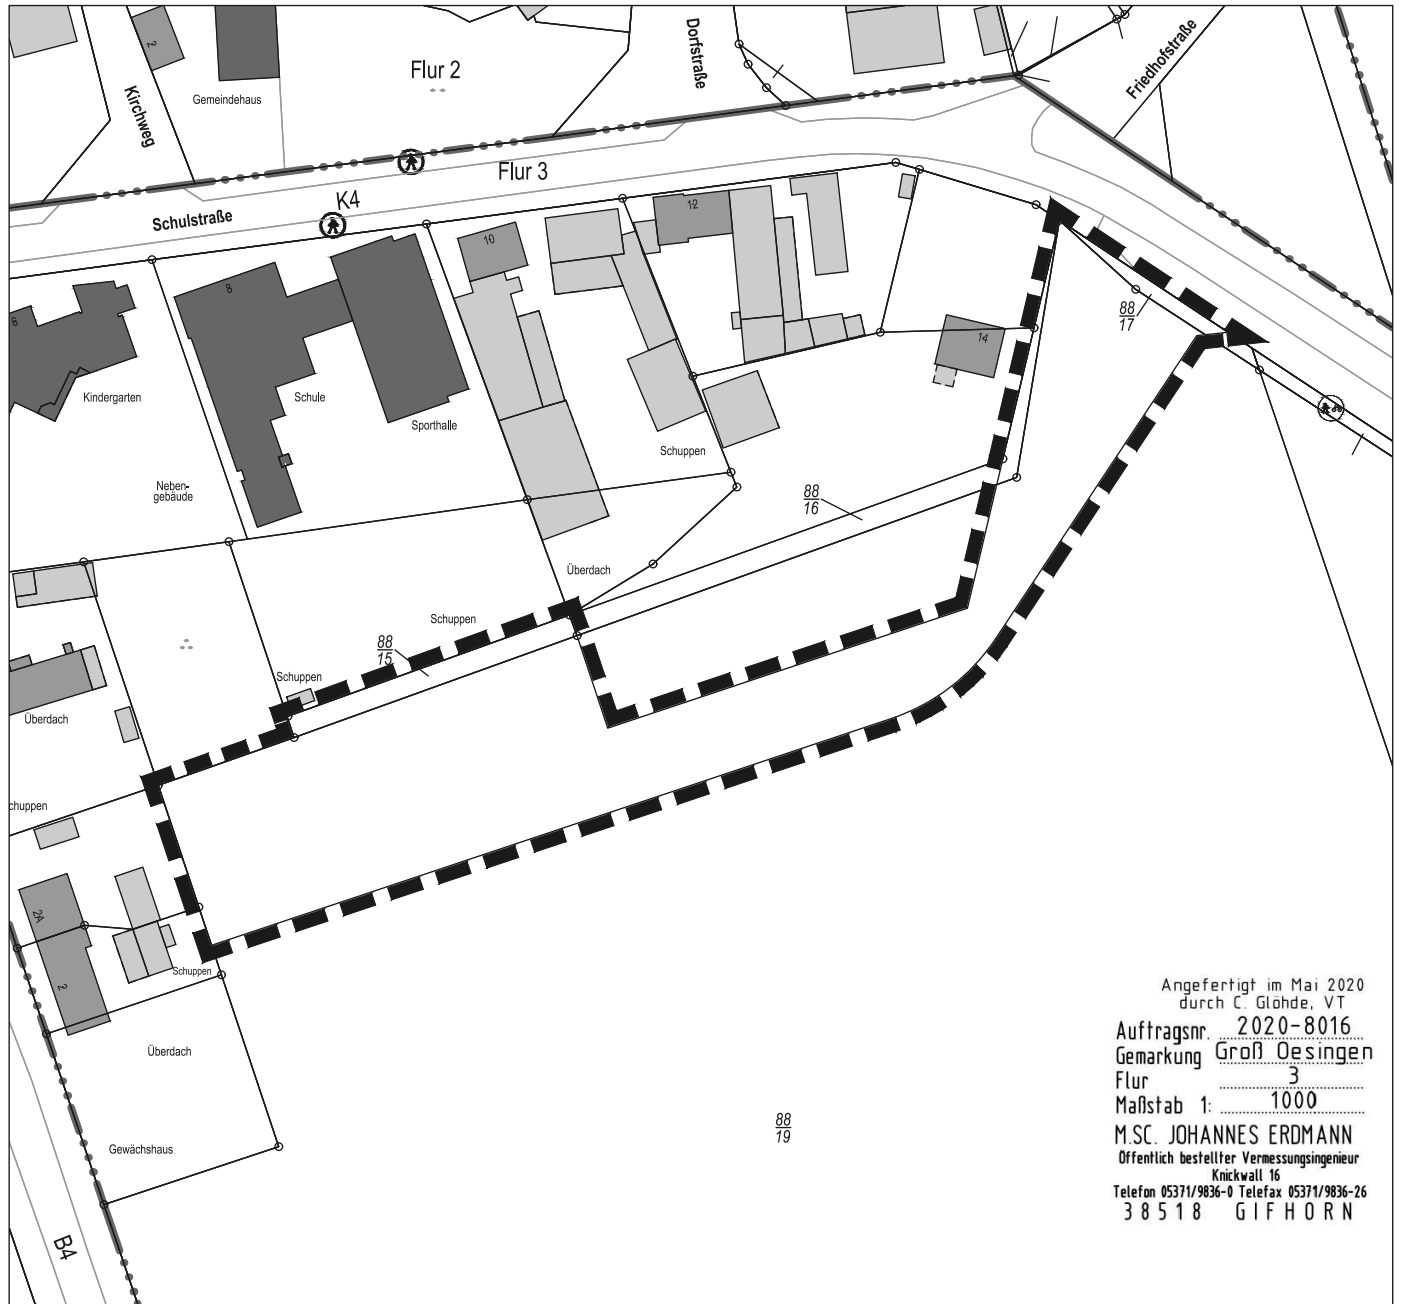

Angefertigt im Mai 2020
durch C. Glöhde, VT
Auftragsnr. 2020-8016
Gemarkung Groß Oesingen
Flur 3
Maßstab 1: 1000
M.SC. JOHANNES ERDMANN
Öffentlich bestellter Vermessungsingenieur
Knickwall 16
Telefon 05371/9836-0 Telefax 05371/9836-26
3 8 5 1 8 G I F H O R N



Das Plangebiet befindet sich im Südosten der bebauten Ortslage Groß Oesingen, wie dargestellt.