


# GEMEINDE GROSS OESINGEN LANDKREIS GIFHORN


## BEBAUUNGSPLAN IM FELDE II

### ZUGL. 1. ÄNDERUNG IM FELDE MIT ÖRTLICHER BAUVORSCHRIFT

#### GEBIETSABGRENZUNG

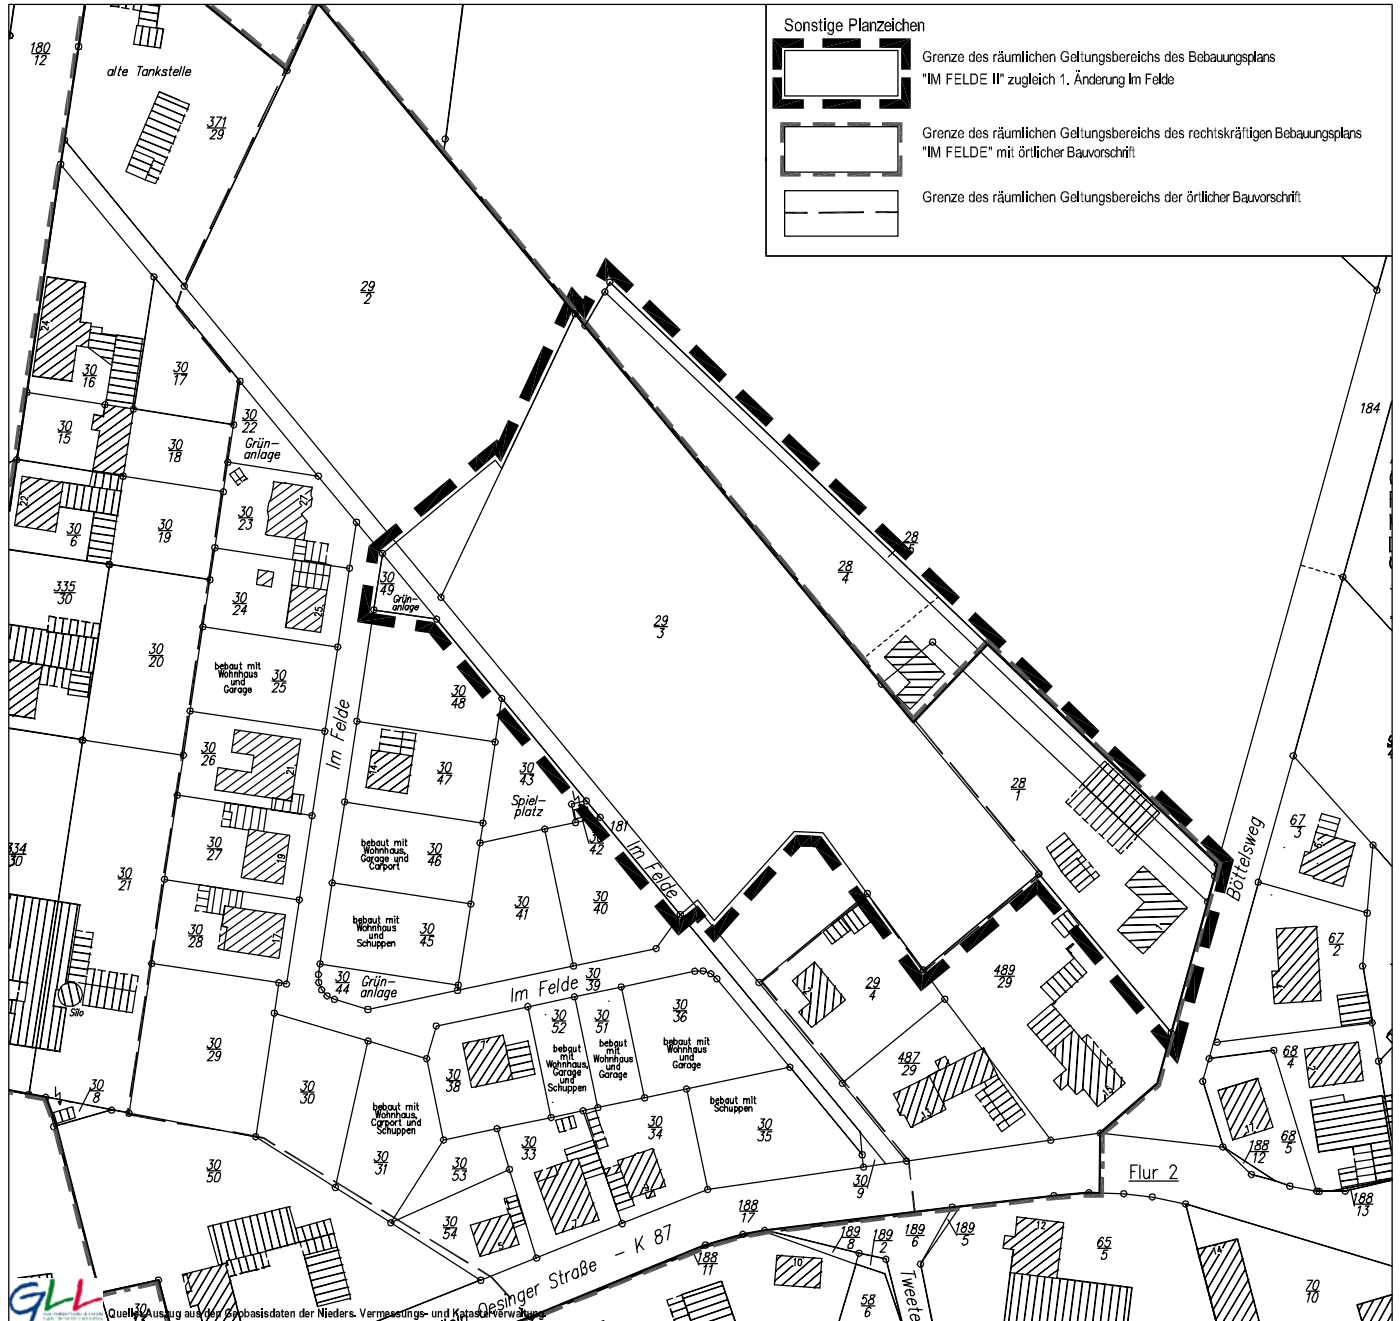

Quelle: Auszug aus den Basisdaten der Nieders. Vermessungs- und Katasterverwalt.

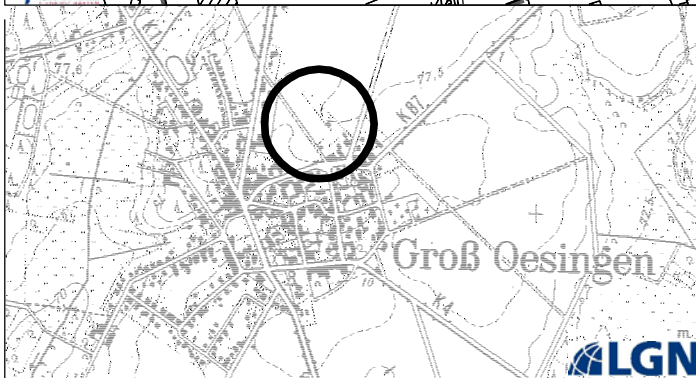

Das Plangebiet befindet sich im Norden der bebauten Ortslage von Groß Oesingen, wie dargestellt.