


Bebauungsplan
Mühlenkamp-Neu
2. Änderung



Kartengrundlage: Automatisierte Liegenschaftskarte
und Topographische Karte 1:25.000 (TK25)

Quelle: Auszug aus den Geobasisdaten der Niedersächsischen
Vermessungs- und Katasterverwaltung, © (2011) 

Gebietsabgrenzung

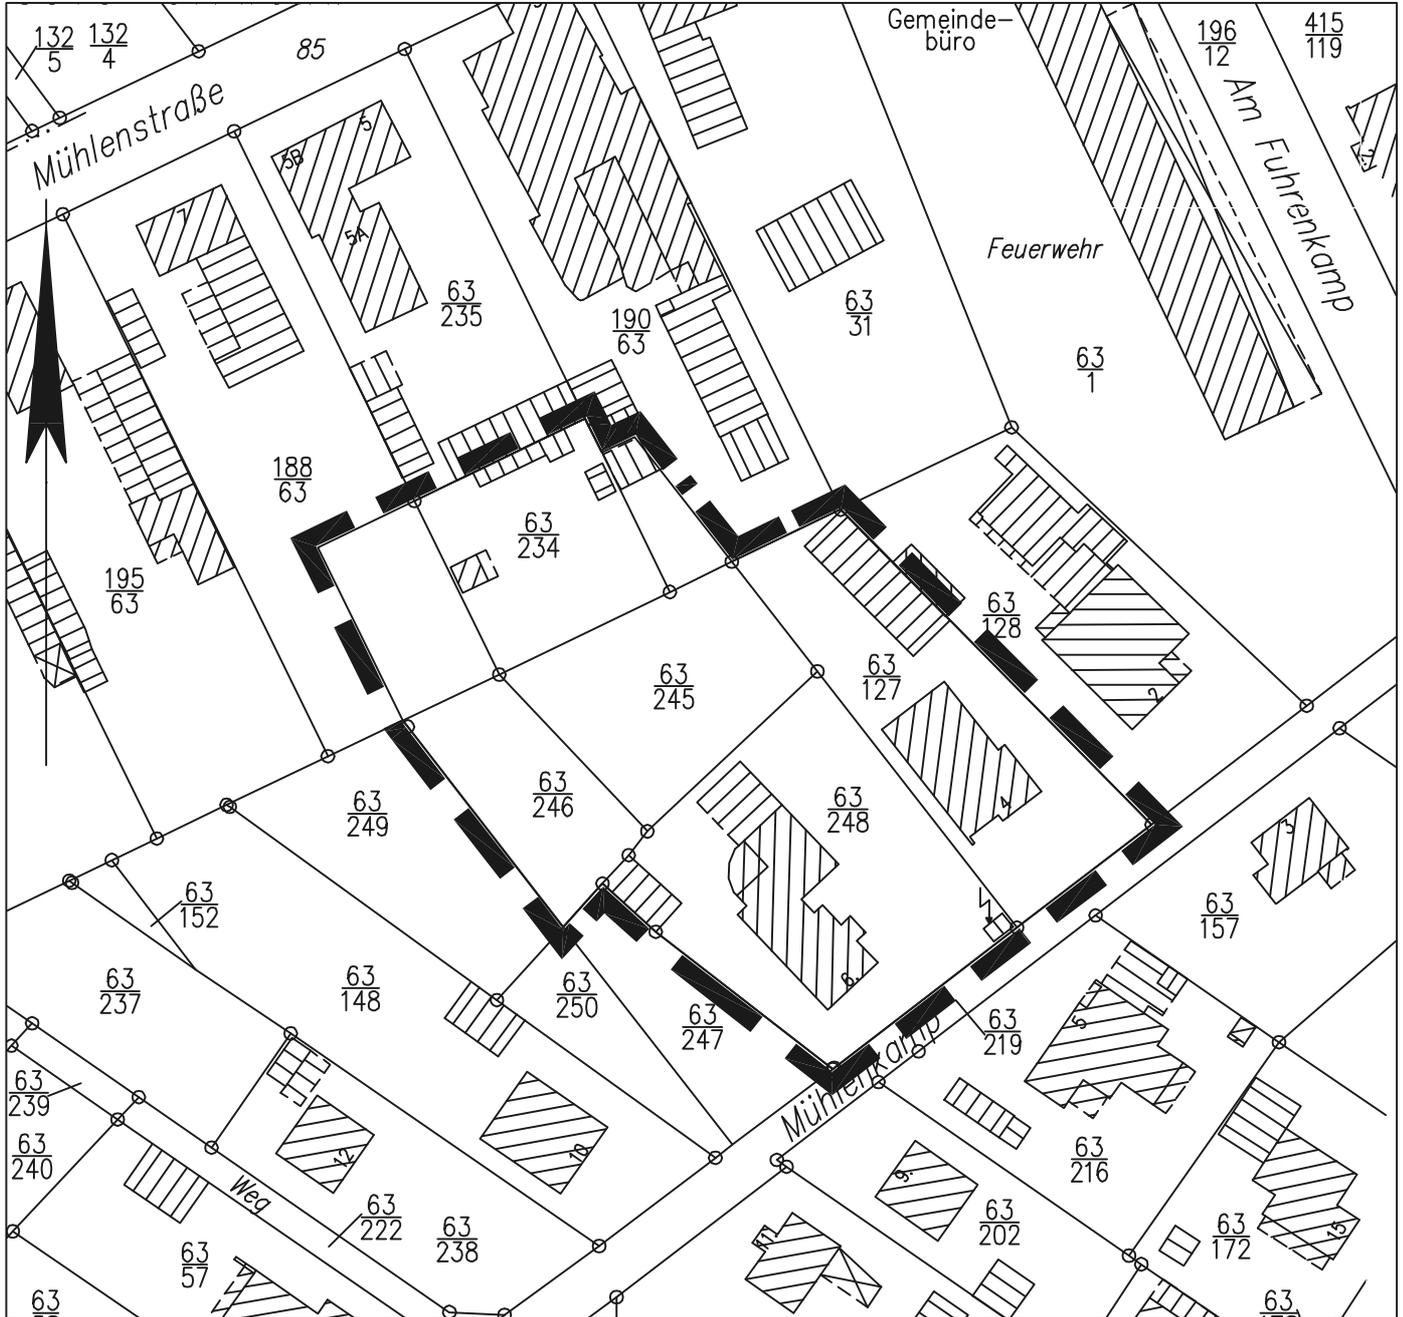

Das Plangebiet befindet sich im Südwesten der bebauten Ortslage Groß Oesingen, wie dargestellt.