
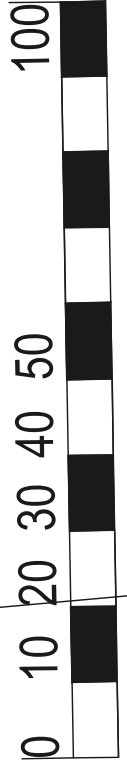


10.2023
09.2022

Angefertigt im Juni 2021
durch Peschke, Vt
Auftragsnr. 2021-8014
Gemarkung ... Gr. Oesingen
Flur 2
Maßstab 1: 1000
M. SC. JOHANNES ERDMANN
Öffentlich bestellter Vermessungsingenieur
Knickwall 16
Telefon 05371/9836-0 Telefax 05371/9836-26
3 8 5 1 8 G I F H O R N

Vervielfältigung für gewerbliche
Zwecke verboten!

gemäß § 5 Niedersächsisches Gesetz über
das amtliche Vermessungswesen vom
12. Dezember 2002 (Nds. GVBl. 2003 S. 5)

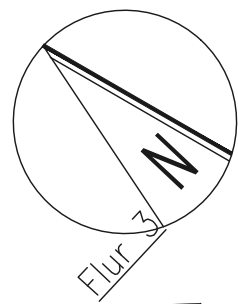

Gemeinde Groß Oesingen

Böttelsfeld II mit örtlicher Bauvorschrift Parzellierungsplan

Stand: § 4 (1) BauGB

Dr.-Ing. W. Schwerdt Büro für Stadtplanung Partnerschaft mbB - Waisenhausdamm 7 - 38100 Braunschweig

Kartengrundlage: Amtliches Liegenschaftskataster-Informationssystem (ALKIS)
Quelle: Auszug aus den Geodaten des Landesamtes für Geoinformation und
Landesvermessung Niedersachsen,
© (2021)